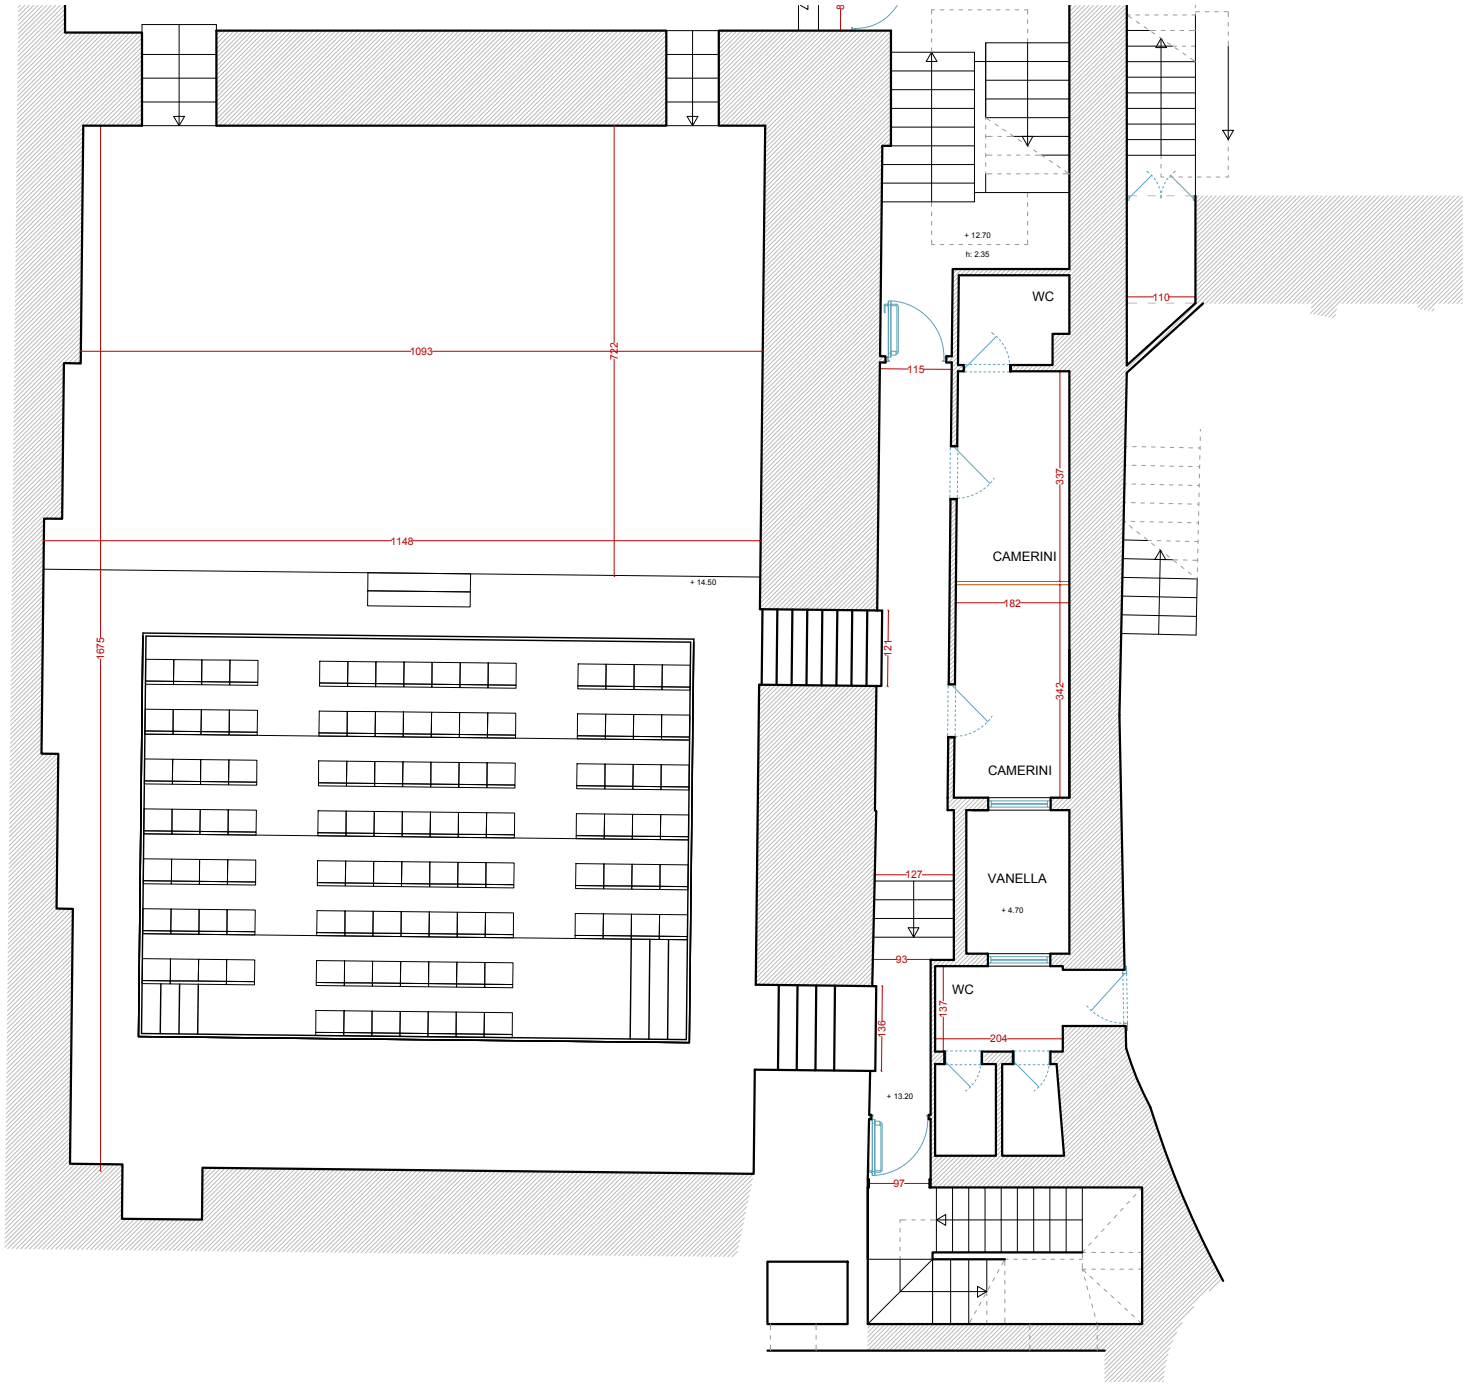
+ 12.70
h: 2.35
WC
110
115
1093
722
337
1148
CAMERINI
+ 14.50
182
1675
121
342
CAMERINI
VANELLA
127
+ 4.70
93
WC
137
136
204
+ 13.20
97